

6. PLÀNOLS

1 SITUACIÓ	1/2000
2. ESTAT ACTUAL, ACABATS, DEFINICIÓ GEOMÈTRICA I SERVEIS PROPOSATS	1/250

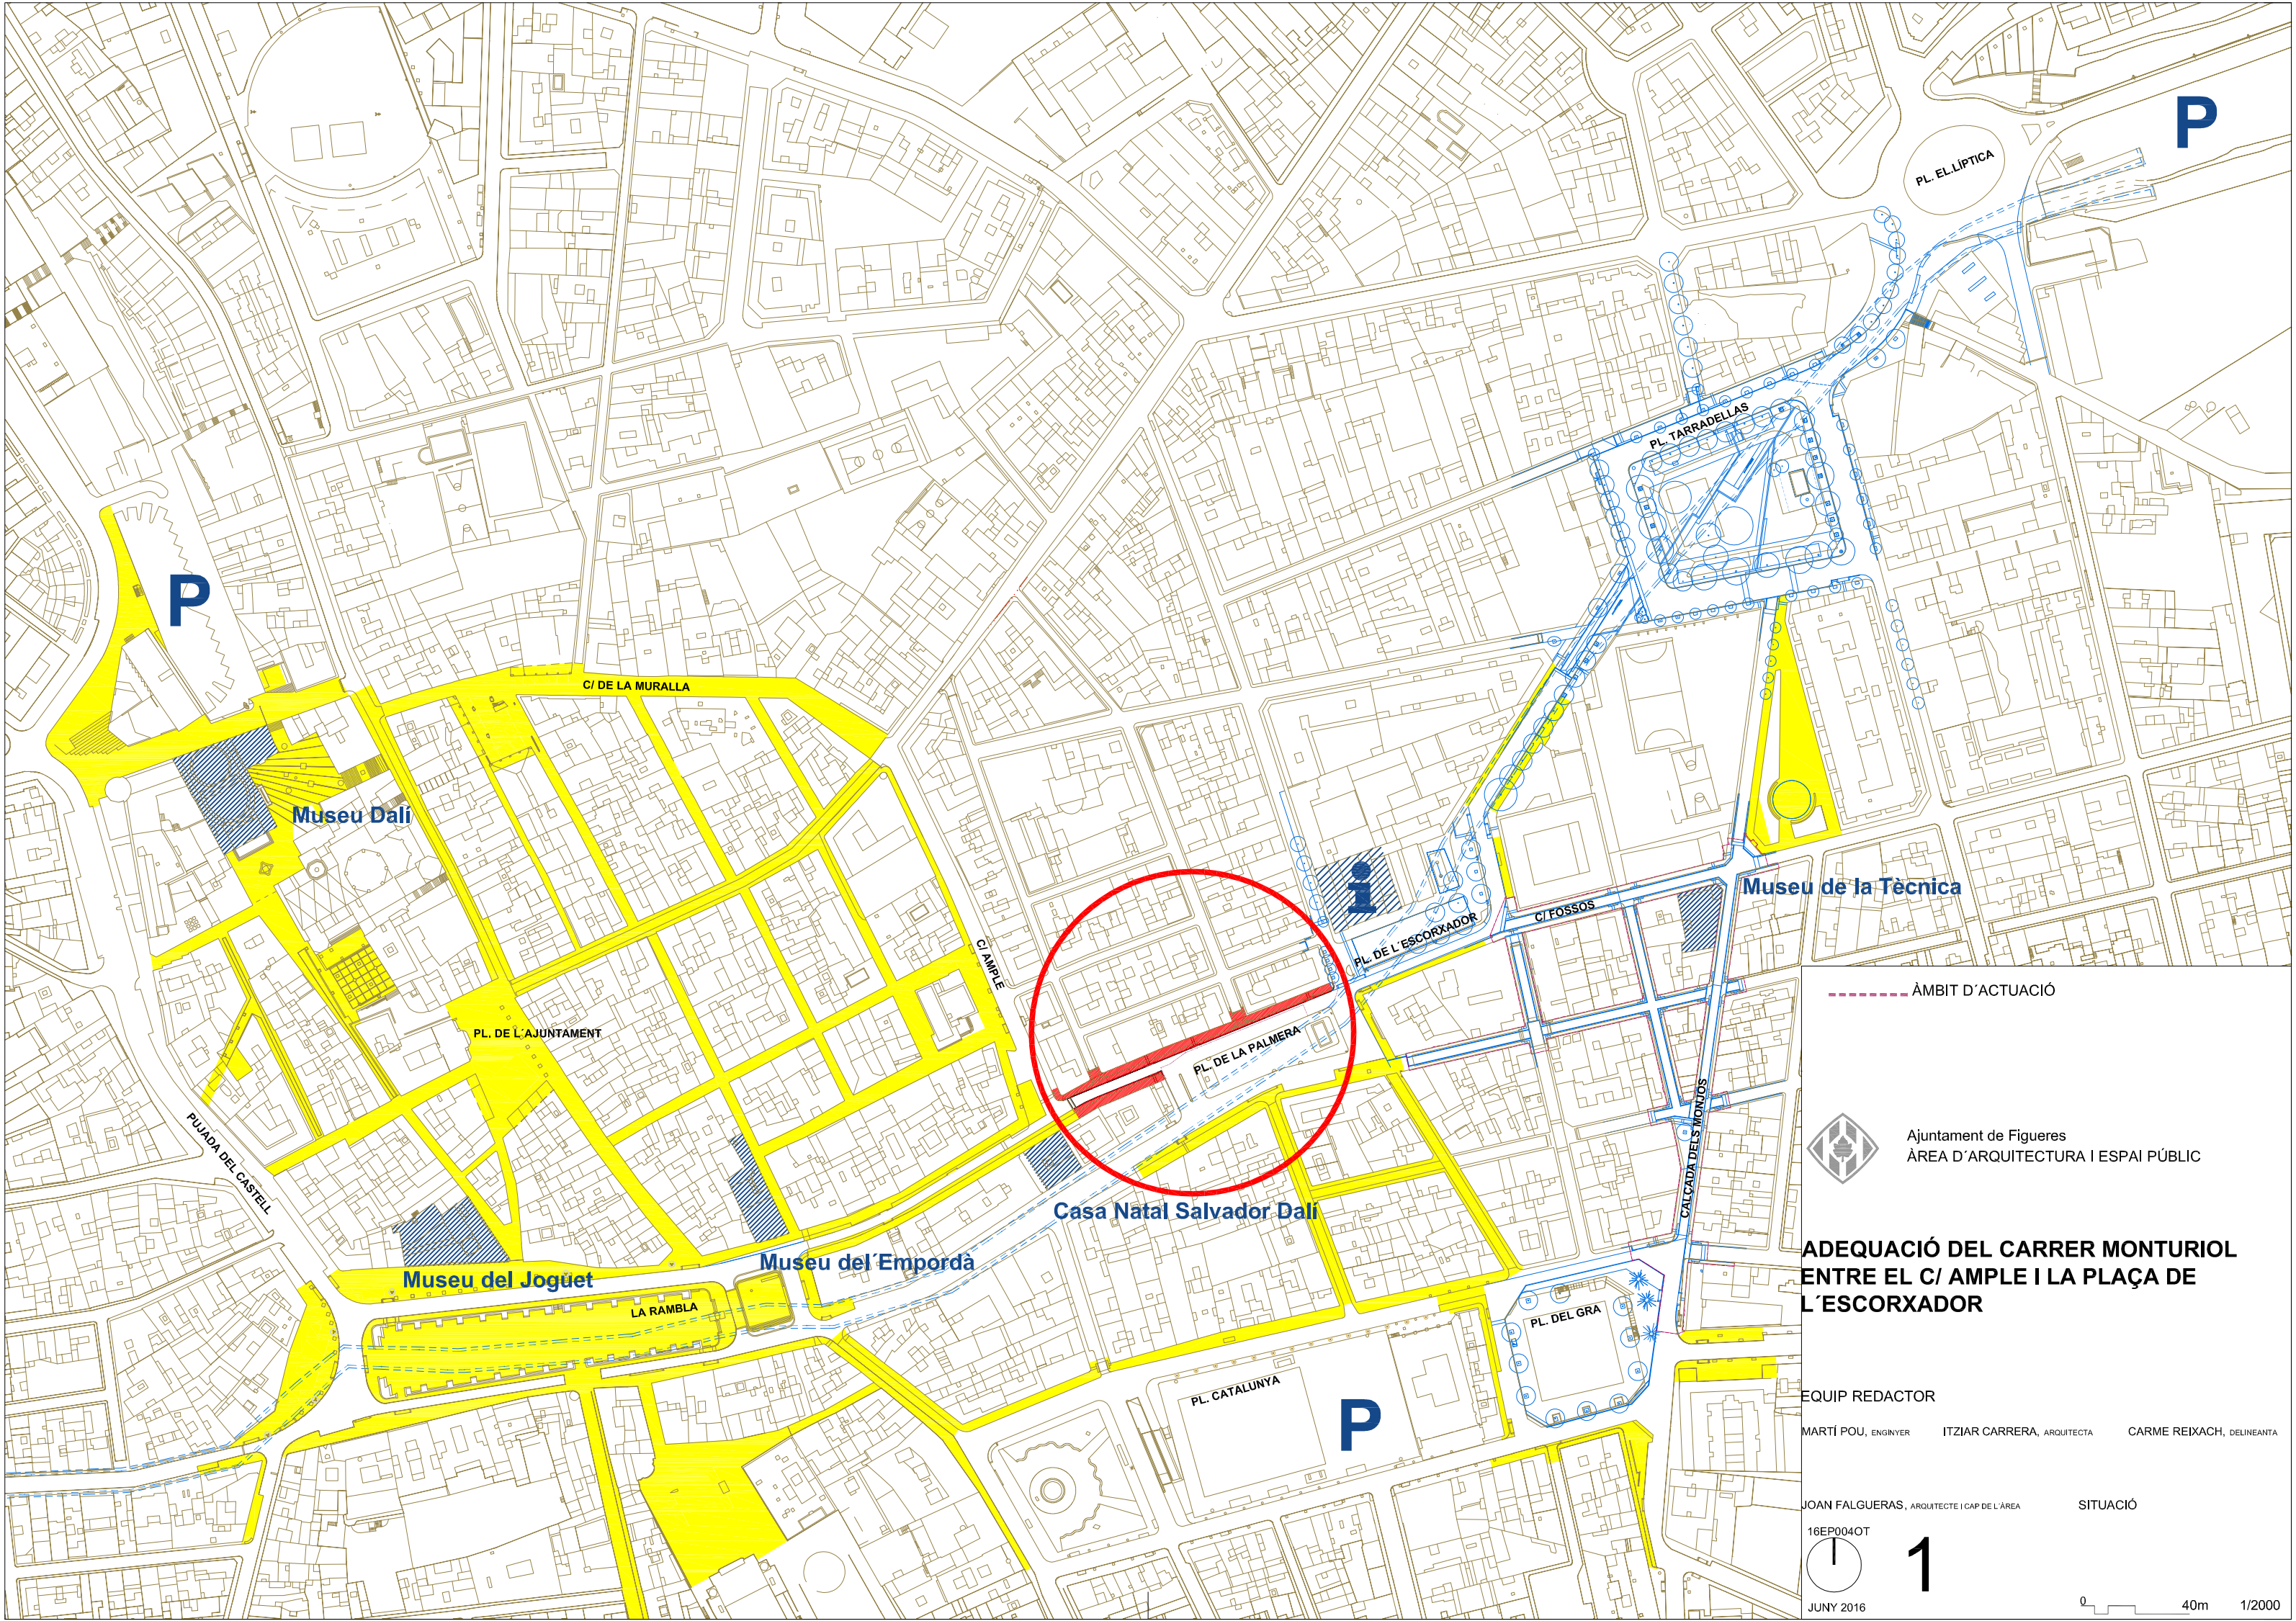

P

P

P

Museu Dalí

Museu de la Tècnica

Casa Natal Salvador Dalí

Museu del Empordà

Museu del Jogüet

C/ DE LA MURALLA

PL. DE L'AJUNTAMENT

C/ AMPLE

PL. DE LA PALMERA

PL. DE L'ESCORXADOR

C/ FOSSOS

CALÇADA DELS MONJOS

PL. DEL GRA

PL. CATALUNYA

PL. EL LÍPTICA

PUJADA DEL CASTELL

LA RAMBLA

ÀMBIT D'ACTUACIÓ



Ajuntament de Figueres
ÀREA D'ARQUITECTURA I ESPAI PÚBLIC

ADEQUACIÓ DEL CARRER MONTURIOL ENTRE EL C/ AMPLE I LA PLAÇA DE L'ESCORXADOR

EQUIP REDACTOR

MARTÍ POU, ENGINYER ITZIAR CARRERA, ARQUITECTA CARMÉ REIXACH, DELINEANTA

JOAN FALGUERAS, ARQUITECTE I CAP DE L'ÀREA

SITUACIÓ


16EP004OT



1


JUNY 2016

0 40m 1/2000

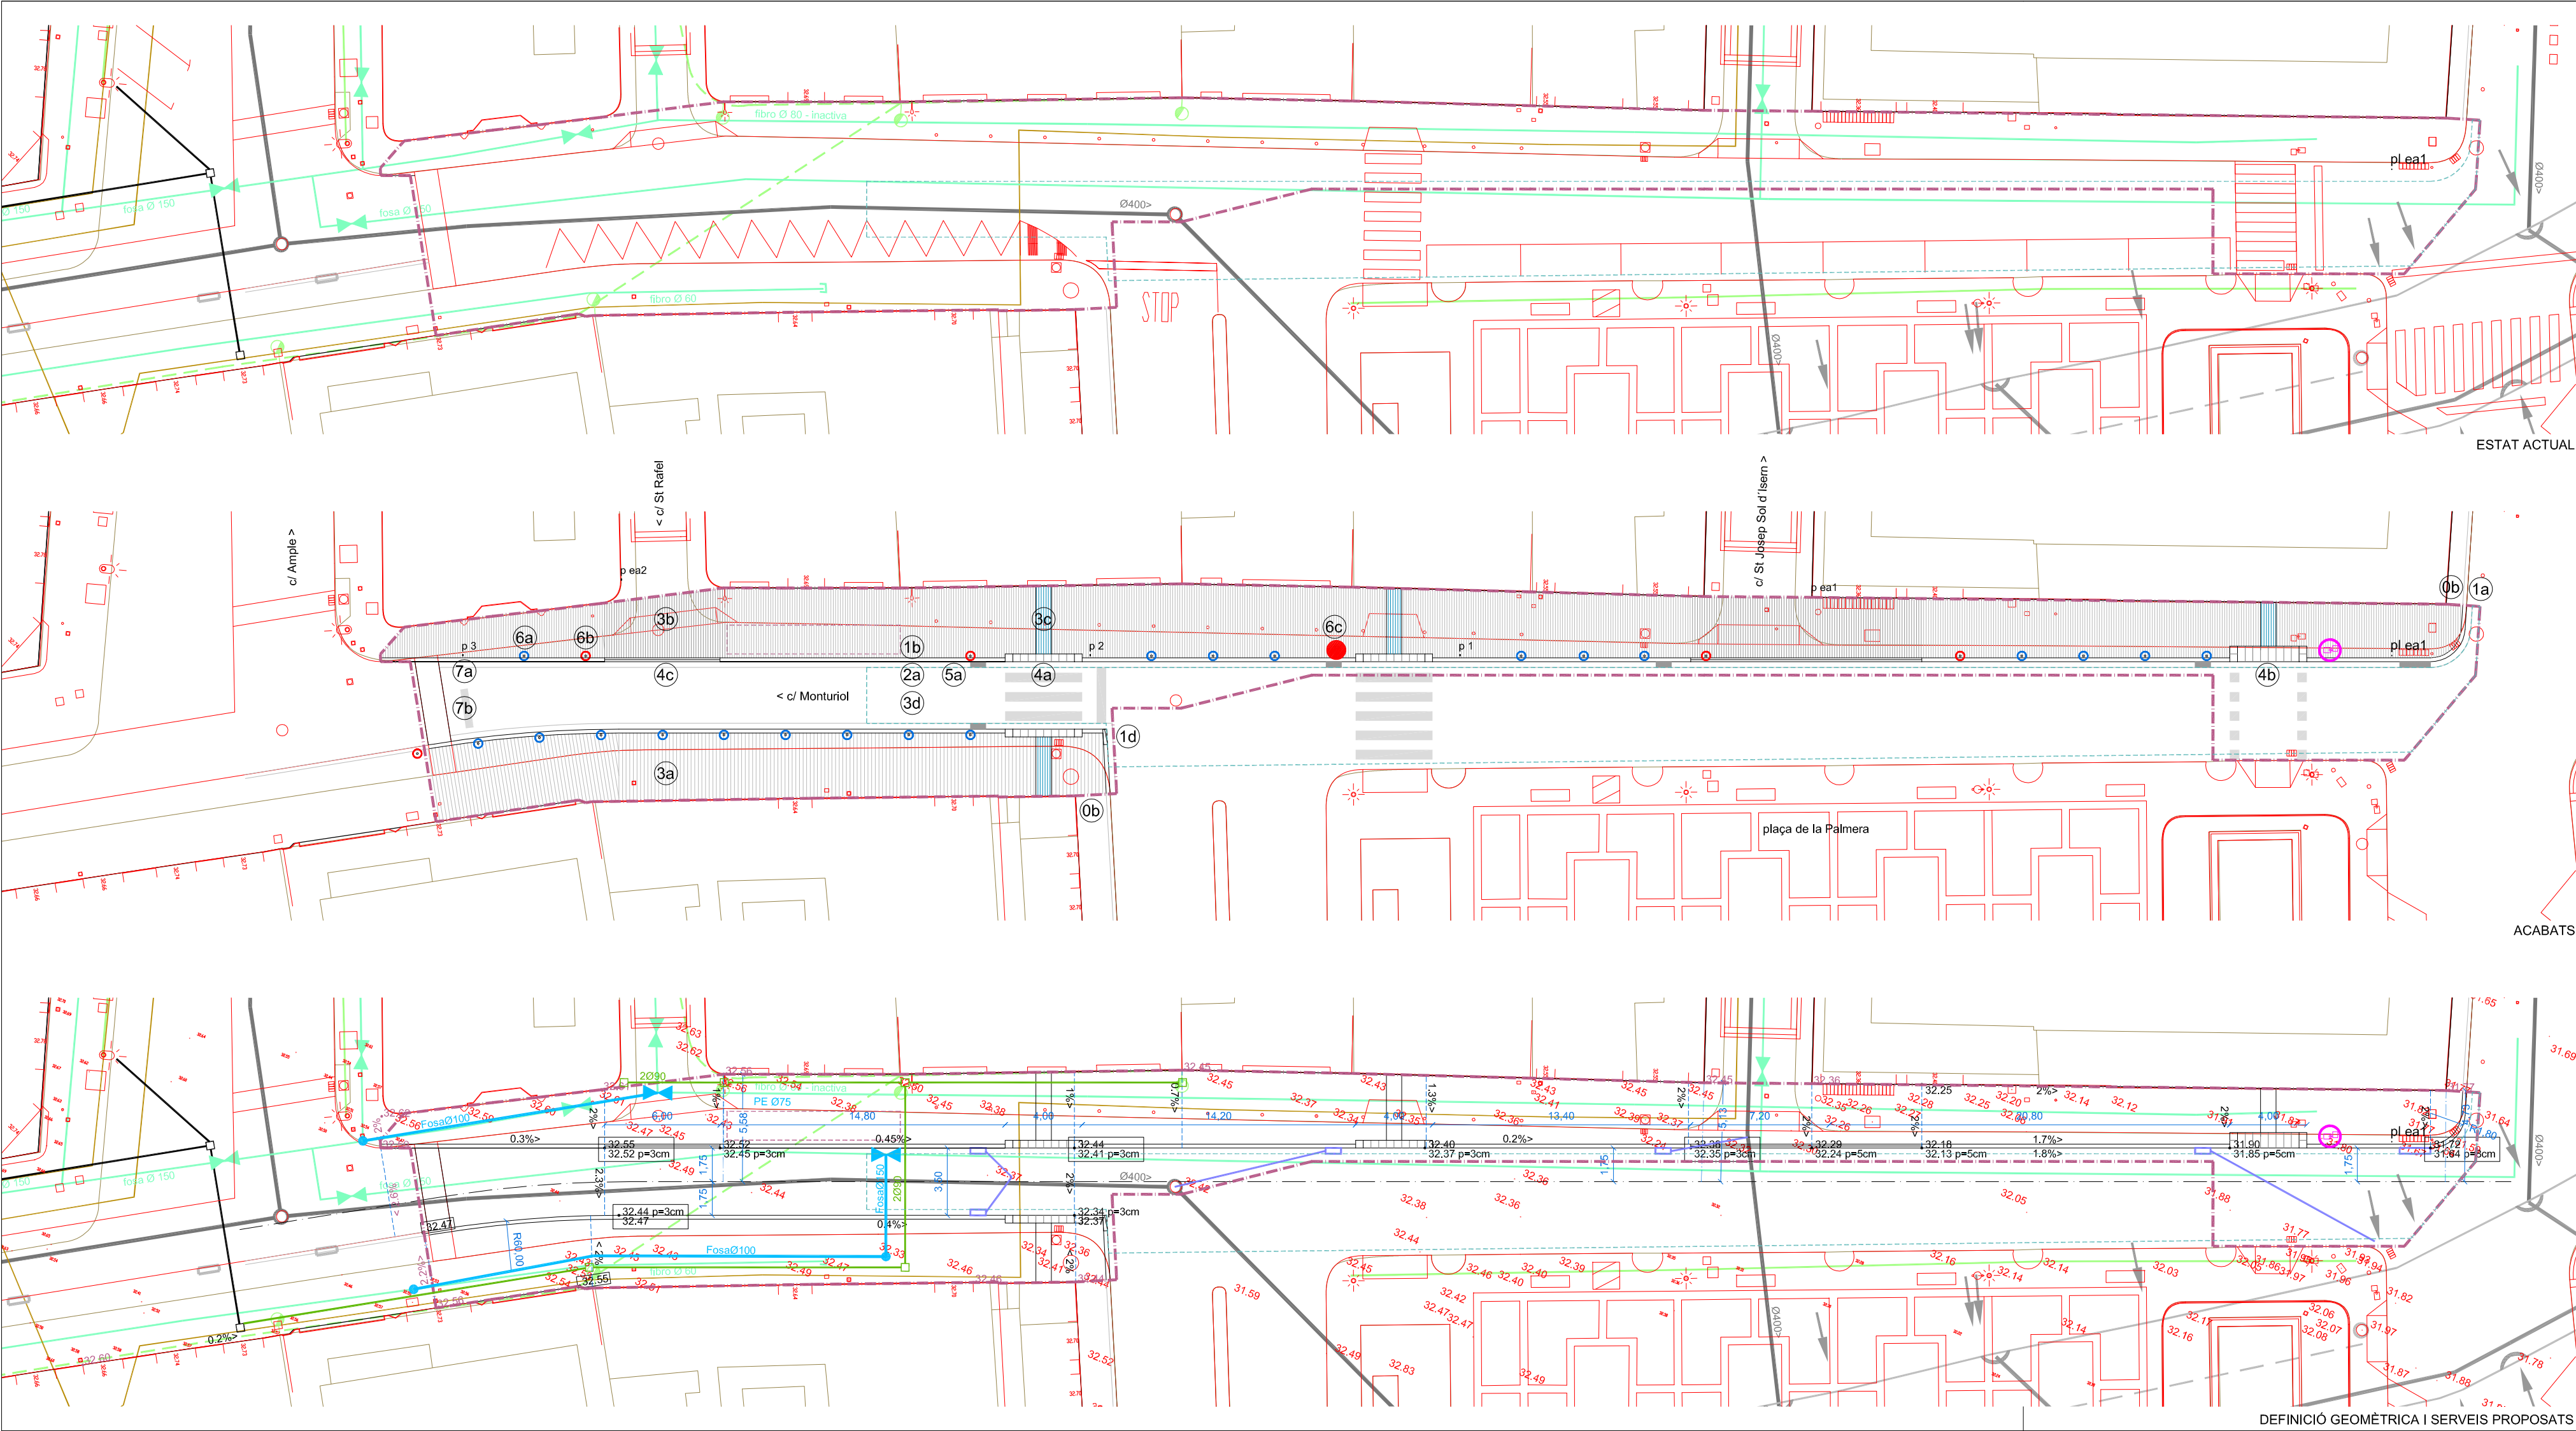

Xarxa Aigua	existent	proposat
Xarxa Reg.		
Xarxa Pluvials		
Xarxa Residuals		
Xarxa BT		
Xarxa Enllumenat		
Xarxa Telèfon		
Xarxa Gas		

- LLEGENDA
- 0a. vorada existent
 - 0b. franja de transició amb pendent longitudinal max. 6%
 - 1a. vorada de pedra recol.locada
 - 1b. vorada granítica recta de Lx20x25 cm
 - 1c. vorada granítica corba de Lx20x25 cm
 - 1d. vorada escapçada 80x20x25 cm. (veure detall)
 - 2a. rigola de peça blanca de 30x30x8 cm
 - 3a. panot espina de peix de 20x20x4cm
 - 3b. panot espina de peix de 20x20x7cm
 - 3c. panot estriat gris de 20x20x4cm
 - 3d. paviment asfàltic
 - 4a. gual granític per vianants Gg-40, recte, caps quadrats
 - 4b. gual granític per vianants Gg-80, recte, caps quadrats
 - 4c. gual granític per vehicles Gg-20, recte, caps biselats
 - 5a. reixa embomal de fundició C-250 de 80x30x10 cm
 - 6a. piona metàl·lica negra Tubo de Fàbrega
 - 6b. piona de cautxú negra Baliza de Sabacaucho
 - 6c. paperera tipus Concèntrica (sense voladís) de Durbanis
 - 7a. senyalització vertical
 - 7b. senyalització horitzontal

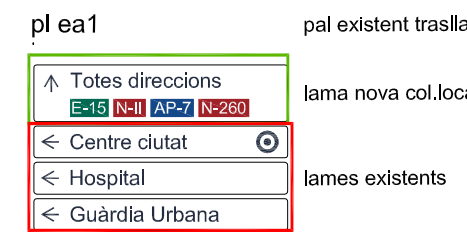

ÀMBIT D'ACTUACIÓ

Ajuntament de Figueres
ÀREA D'ARQUITECTURA I ESPAI PÚBLIC

ADEQUACIÓ DEL CARRER MONTURIOL ENTRE EL C/ AMPLE I LA PLAÇA DE L'ESCORXADOR

EQUIP REDACTOR

MARTÍ POU, ENGINYER ITZIAR CARRERA, ARQUITECTA CARMEN REIXACH, DELINEANTA

JOAN FALGUERAS, ARQUITECTE I CAP DEL L'ÀREA

16EP0040T

2

SETEMBRE 2016

ESTAT ACTUAL, ACABATS, DEFINICIÓ GEOMÈTRICA I SERVEIS PROPOSATS

0 5m 1/250